


ЗАСНЕМАНЕ НА СЪЩЕСТВУВАЩОТО ПОЛОЖЕНИЕ
НА 2 броя санитарни възли към Големия салон на БАН - дамска и мъжка тоалетна М 1:25

ЗАБЕЛЕЖКИ:

- Всички размери са зидарски и са в сантиметри.
- Височината на вратите е от готов под и входните дървени врати са с 30 минути пожароустойчивост.
- Съществуващата подова настилка и стени облицовки от керамични плочки и фаянс с височина 200см от готов под.
- Съществуващият окачен таван на тоалетните е касетъчен с вградени осветителни луминисцентни тела.
- Между плочките и окачения таван стените са с пръскана мазилка.
- Прозорците в дамската тоалетна са с повреден обков и не се затварят.
- Ревизионните отвори са затворени с плоскостови капази.

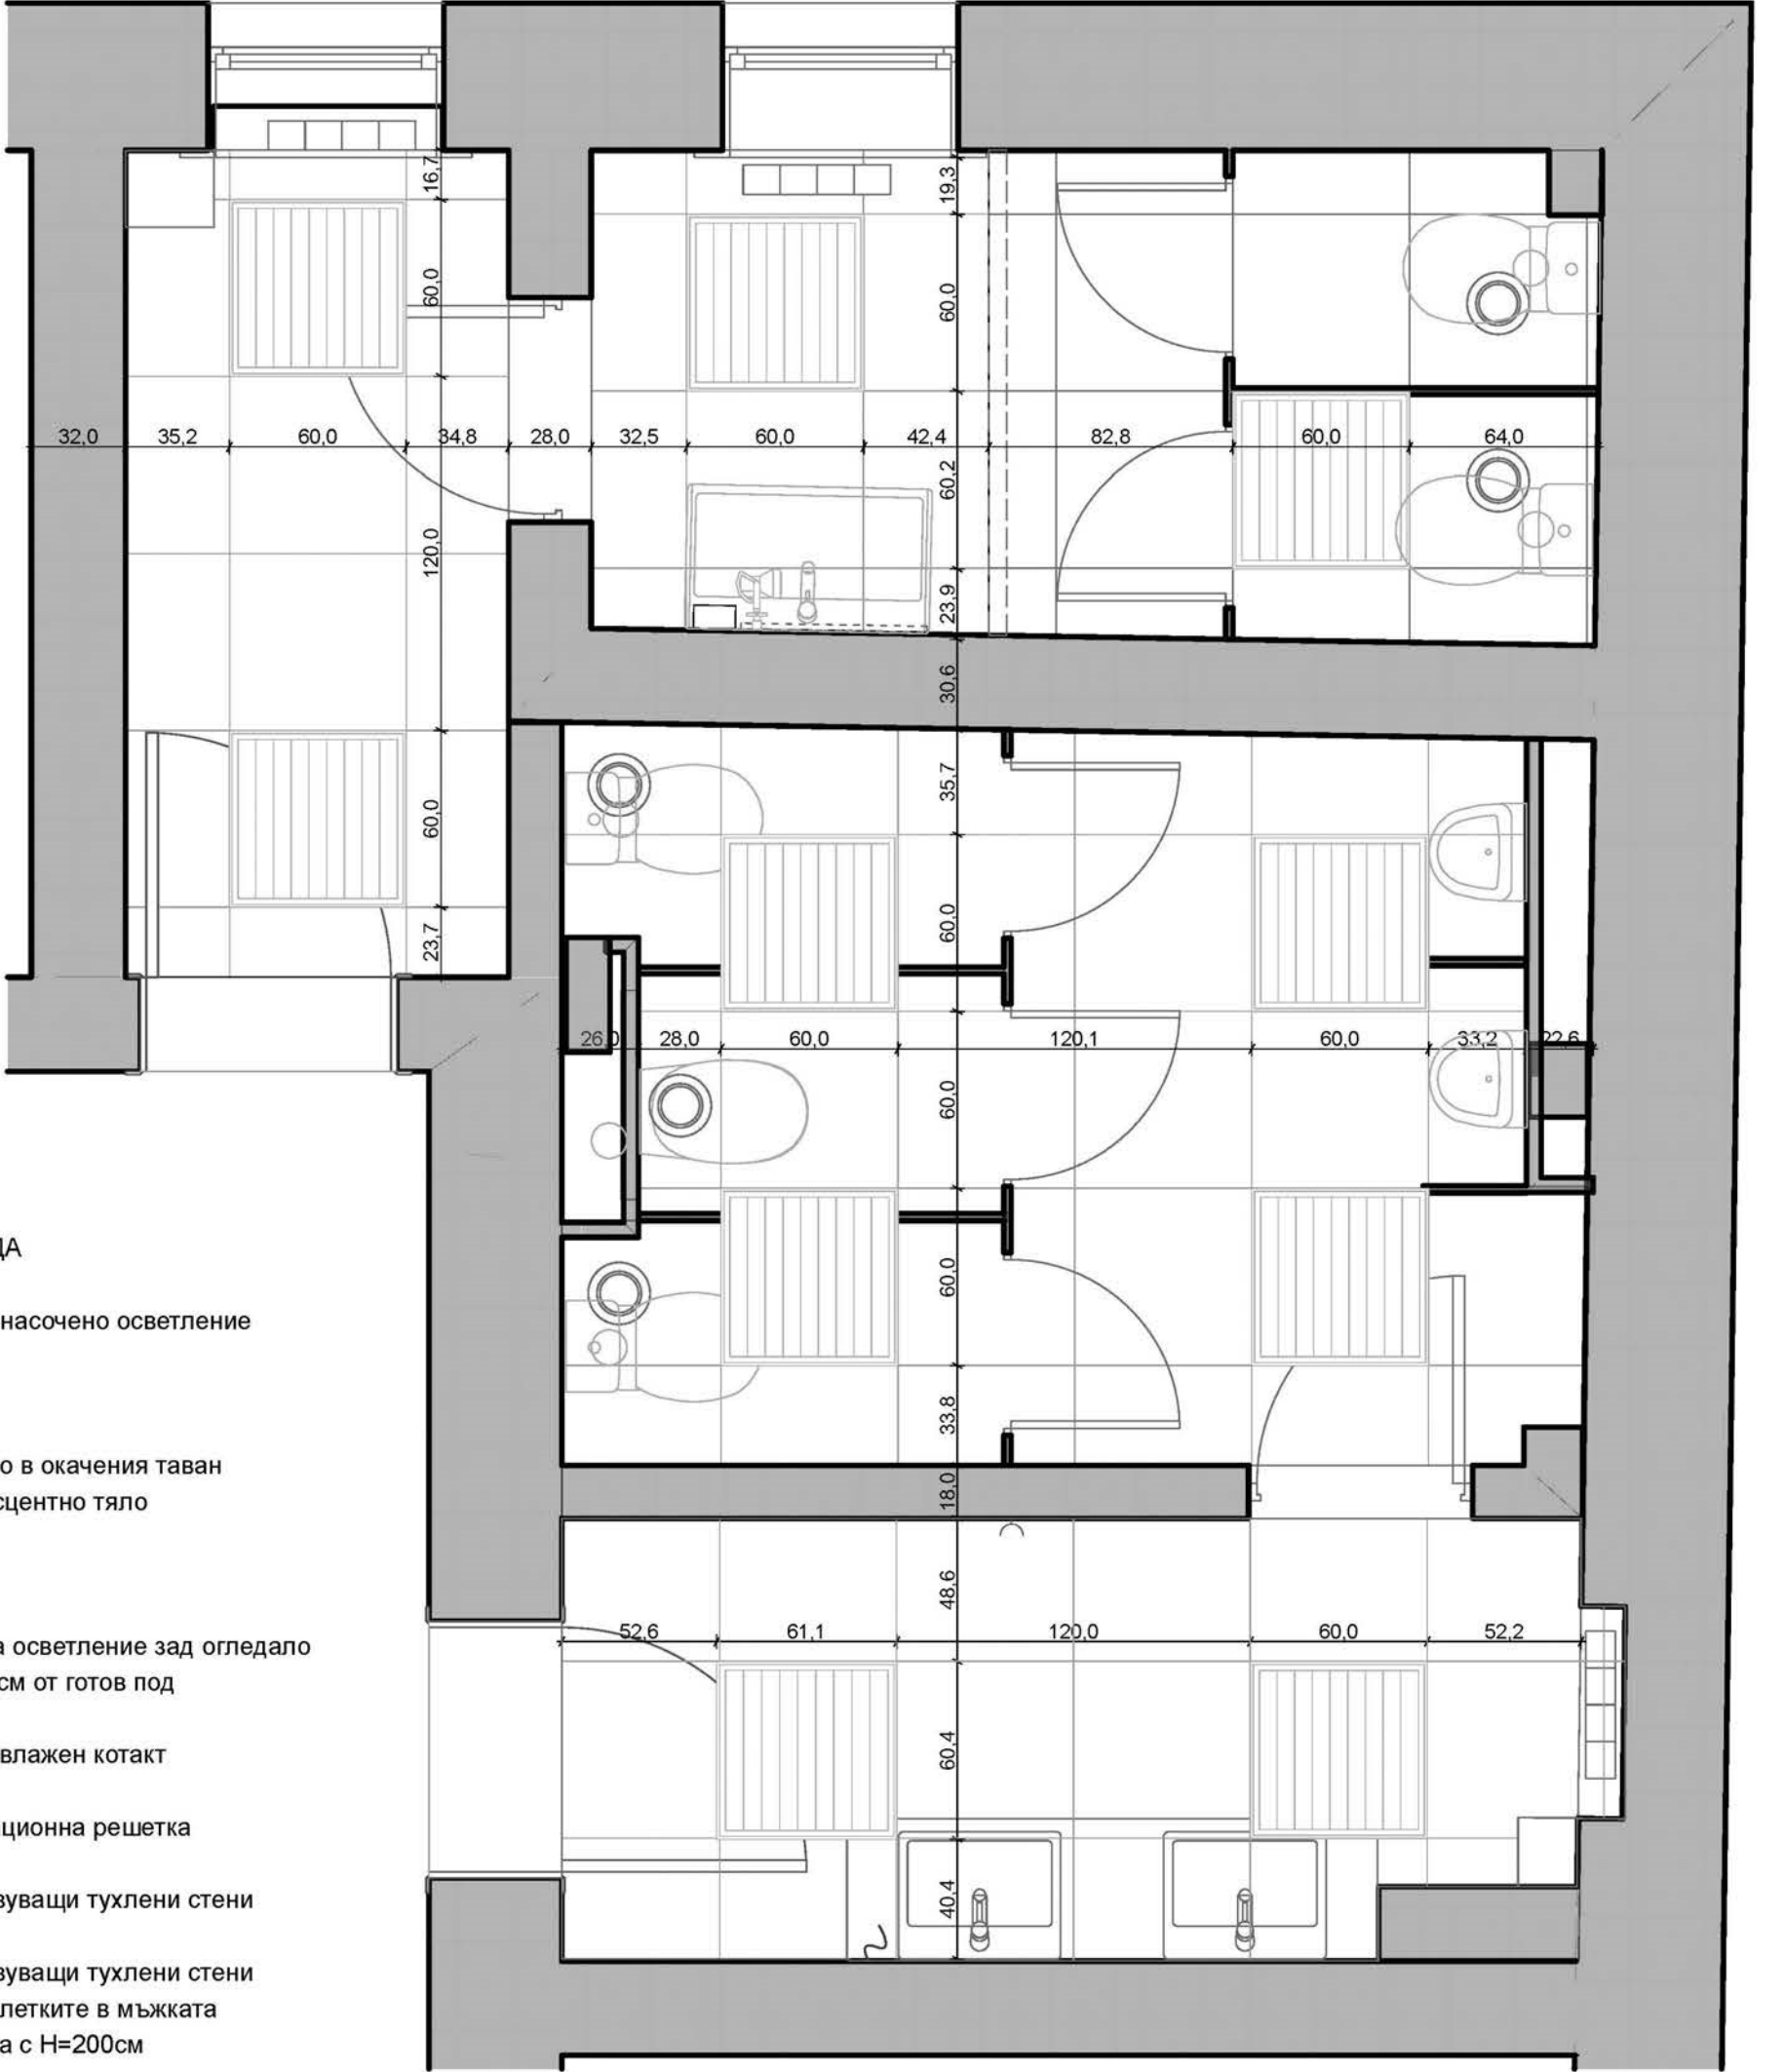

ЗАСНЕМАНЕ на два броя санитарни възли към Големия салон на БАН
СОФИТ М 1:25

ПРОЕКТАНТСКО БЮРО : арх. заличено име - чл. 2, ал. 1 3ЗЛД свободно практикуващ архитект, е-mail: чл. 2, ал. 1 3ЗЛД , тел. чл. 2, ал. 1 3ЗЛД			
ВЪЗЛОЖИТЕЛ: Българска Академия на Науките - БАН			
СЪГЛАСУВАЛ за БАН: заличено име и научно звание - чл. 2, ал. 1 3ЗЛД			
ОБЕКТ: Ремонт на 6 броя тоалетни в сградата на БАН, ул. „15 ноември“ № 1, гр. София			
ЧАСТ: Архитектура	ФАЗА: ТП	М 1:25	дата: 04.2018г.
ЧЕРТЕЖ: ЗАСНЕМАНЕ НА ПЛАН И СОФИТ на два броя тоалетни към Големия Салон на БАН на ниво партер			
ПРОЕКТАНТ:	арх. заличено име - чл. 2, ал. 1 3ЗЛД		
СЪГЛАСУВАЛИ:	В и К: чл. 2, ал. 1 3ЗЛД	СИГНАТУРА	
	ЕП: чл. 2, ал. 1 3ЗЛД	ЛИСТ № А1_ТП	